



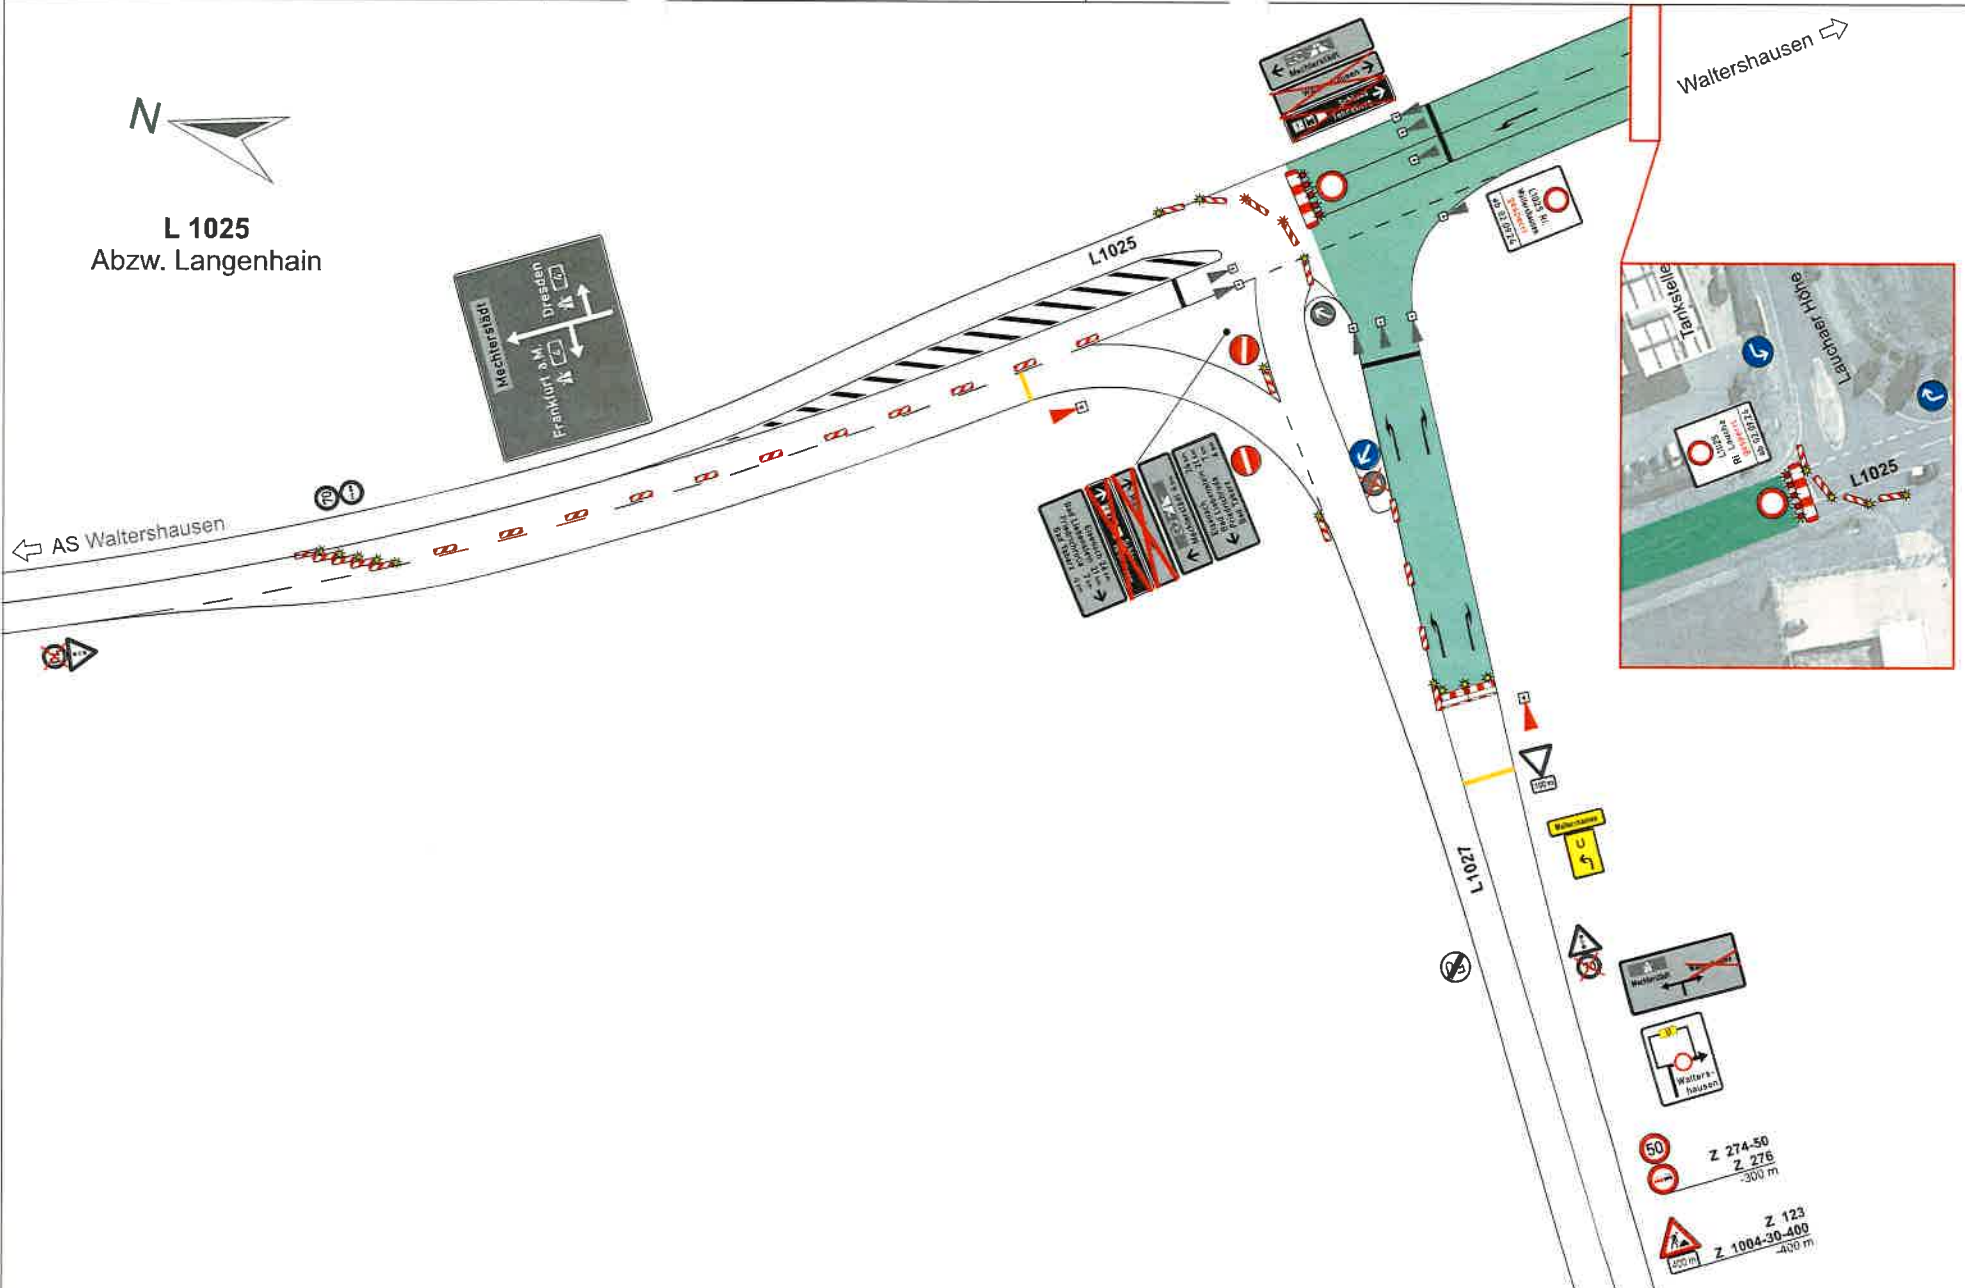

L 1025
Abzw. Langenhain



Datum	08.08.24	Name	C. Völkel	AVS Verkehrssicherung GmbH Burgdorf 1-3 99085 Erfurt Telefon: +49 (0) 367 6837-40 Fax: +49 (0) 367 6837-49 E-Mail: info@avs-verkehrssicherung.de www.avs-verkehrssicherung.de	Projekt-Nr.:	185-24-0347-01	
gez.		geä.			Auftraggeber:	Wagner Asphalt GmbH Salinenstraße 91 99085 Erfurt	
Maßstab	ohne	L1025 Abzweig L1027 Ri. Langenhain Straßenbauarbeiten 2. Bauabschnitt		Blatt	2 / 12	Bauzeit:	ab 02.09.24

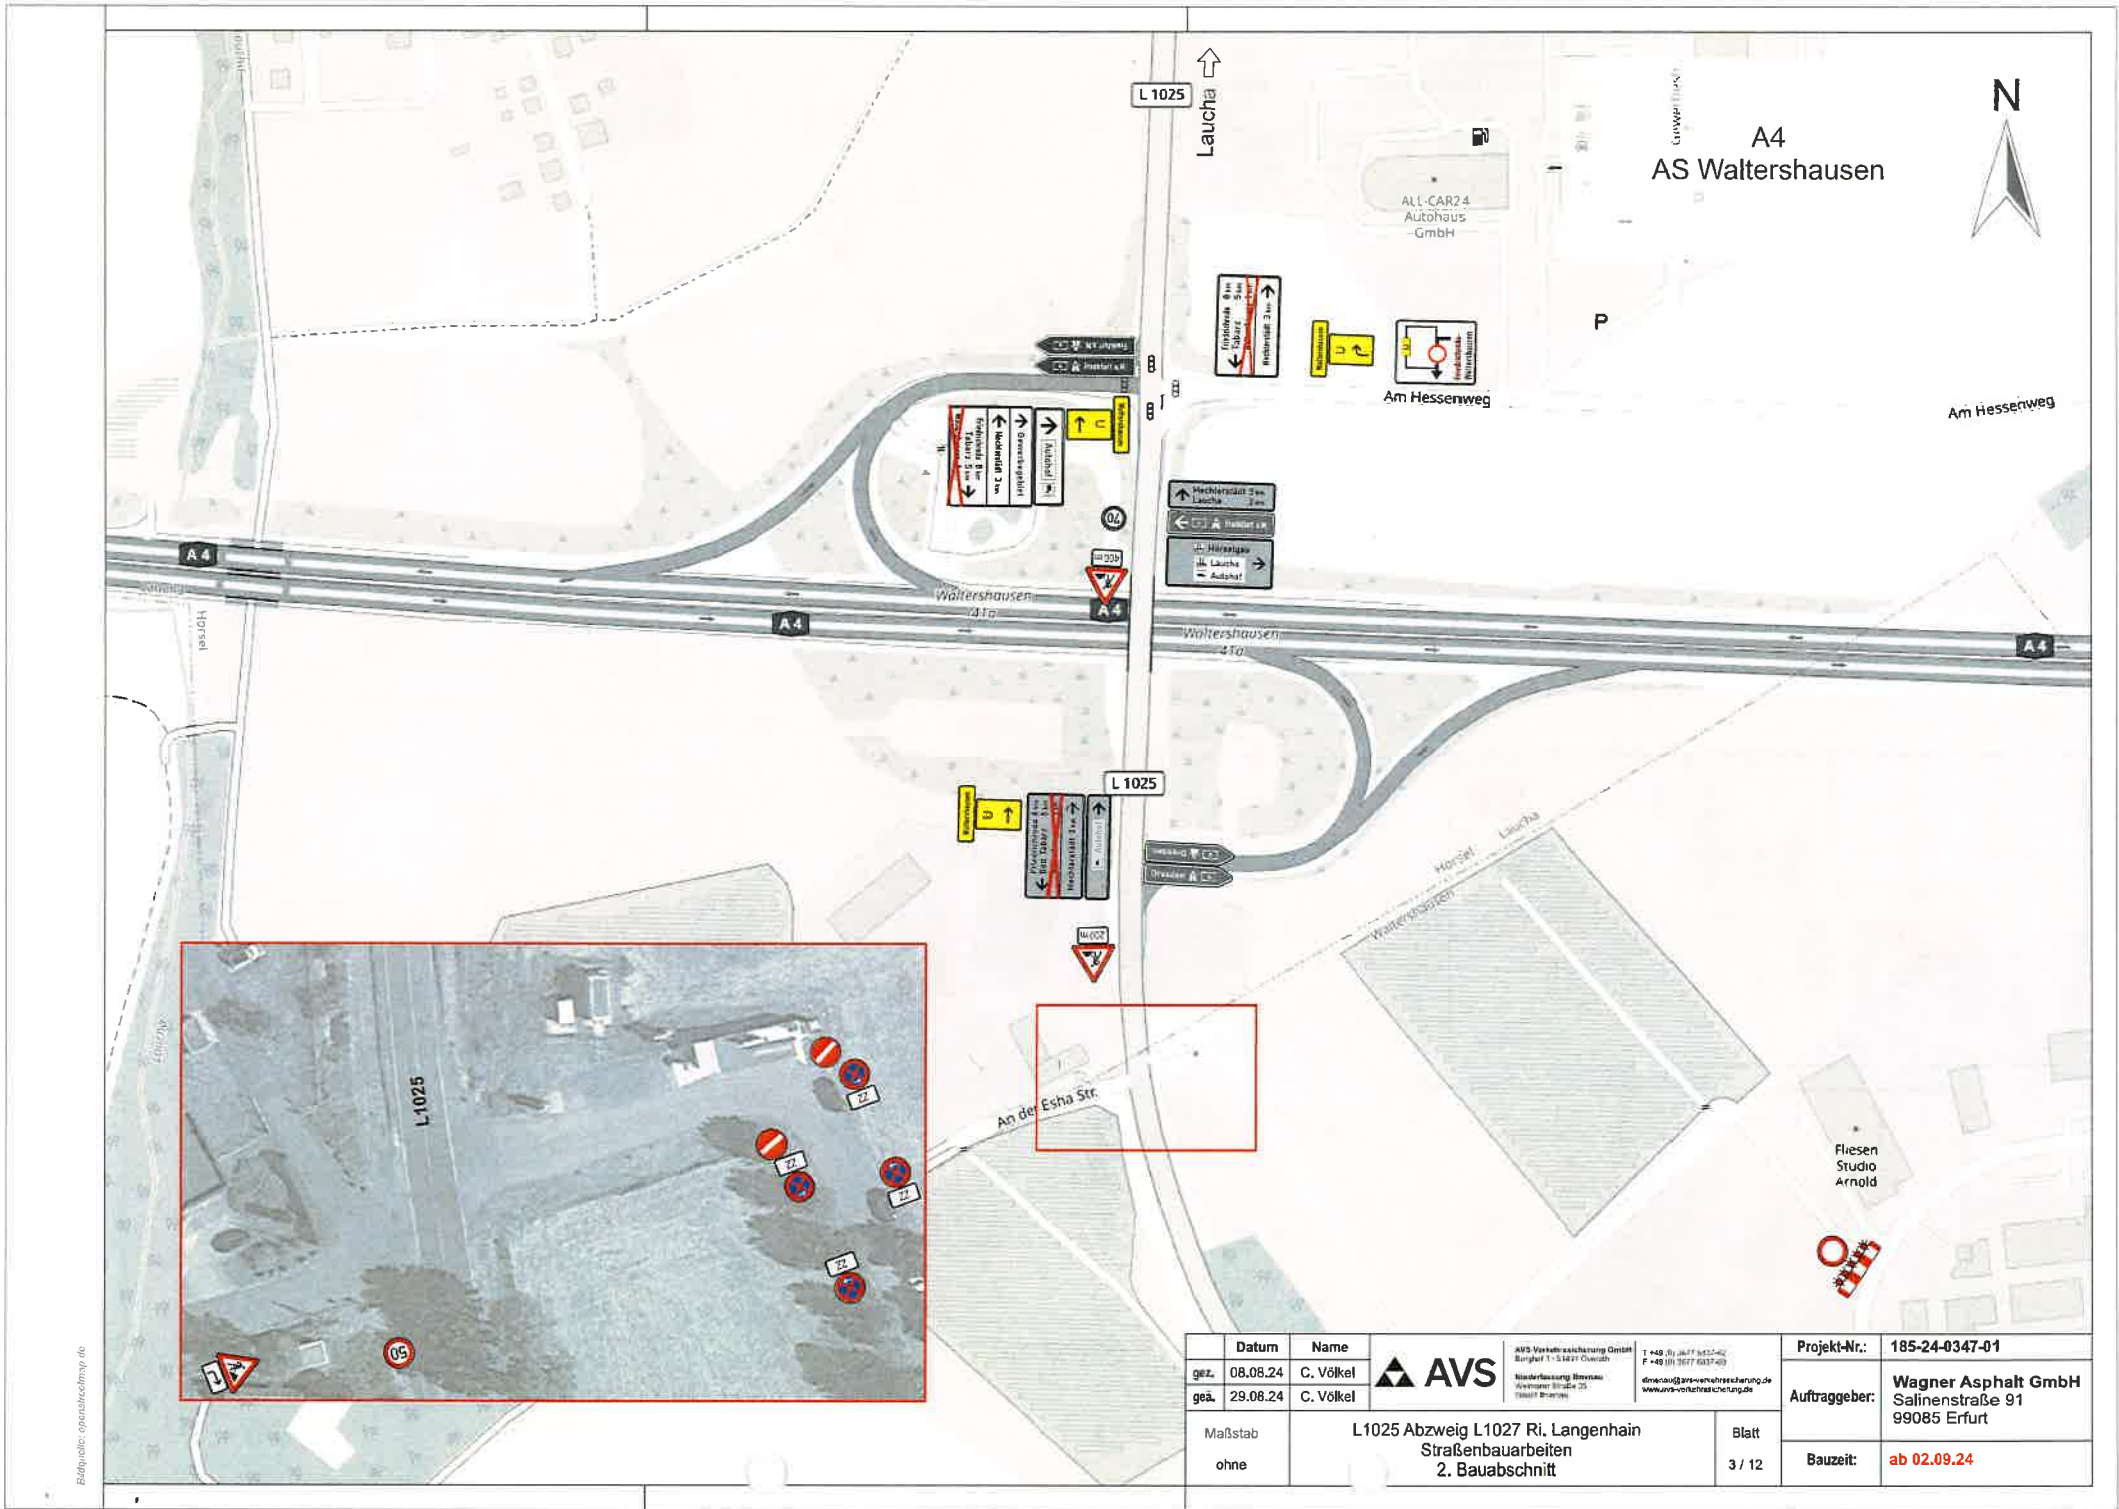

Bildquelle: opentechmap.de

Datum	Name	AVS	AVS Verkehrssicherung GmbH Burgth 1-5 14271 Overath	T +49 (0) 3671 6552-62 F +49 (0) 3671 6527-603	Projekt-Nr.:	185-24-0347-01
ge.z. 08.08.24	C. Völkel		Niederlassung Bielefeld Klenauer Straße 25 33611 Bielefeld	daniel@avstrassensicherung.de www.avstrassensicherung.de	Auftraggeber:	Wagner Asphalt GmbH Salinenstraße 91 99085 Erfurt
ge.ä. 29.08.24	C. Völkel				Bauzeit:	ab 02.09.24
Maßstab ohne	L1025 Abzweig L1027 Ri. Langenhain Straßenbauarbeiten 2. Bauabschnitt			Blatt 3 / 12		